


**LEGENDA:**

- granica opracowania
- zakres opracowania przyłącza elektrycznego
- obszar oddziaływania obiektu
- drzwi do magazynów sprzętu sportowego
- Modułowa nawierzchnia sportowa wykonana z poliipropylenu na podbudowie wodoprzepuszczalnej
- projektowany chodnik
- odwołanie nawierzchni asfaltowej z dowiązaniem do istniejącego chodnika
- projektowane chodniki na istn. podbudowie
- Ekoraster - nawierzchnia przepuszczalna
- istniejące tereny zielone - trawniki do odtworzenia
- projektowany ogród deszczowy zgodnie z rys. PW-PZT-04
- stojaki rowerowe
- moszty flagowe 3szt.
- kosz na śmieci
- zestaw do segregacji śmieci
- tablica wyników
- tablica z regulaminem
- stolik sędziowski
- ławka
- siedzisko
- stęp oświetleniowy wys. 10m
- istniejące elementy do rozbiórki
- krząkochwyty - siatka gr.4mm, 4,5x4,5cm
- obrzeże betonowe
- obrzeże typu EKOBORD
- spadki terenu
- rzędne projektowanej nawierzchni
- trybuna ziemna

**GOSPODARKA I PROJEKT ZIELENI:**

- drzewa do usunięcia/usunięte wg odrębnego opracowania zgodnie z decyzją nr DOW-S.VII.7120.253.2020.RK 631593.1488319
- drzewo iglaste istniejące przeznaczone do pozostawienia
- drzewo liściaste istniejące przeznaczone do pozostawienia
- nasadzenia kompensacyjne zgodnie z decyzją nr DOW-S.VII.7120.253.2020.RK 631593.1488319
- Klon palony (Acer campestre) 10 szt.
- Materiał szkółkarski, min obwód pnia na wys. 100cm:14-16cm

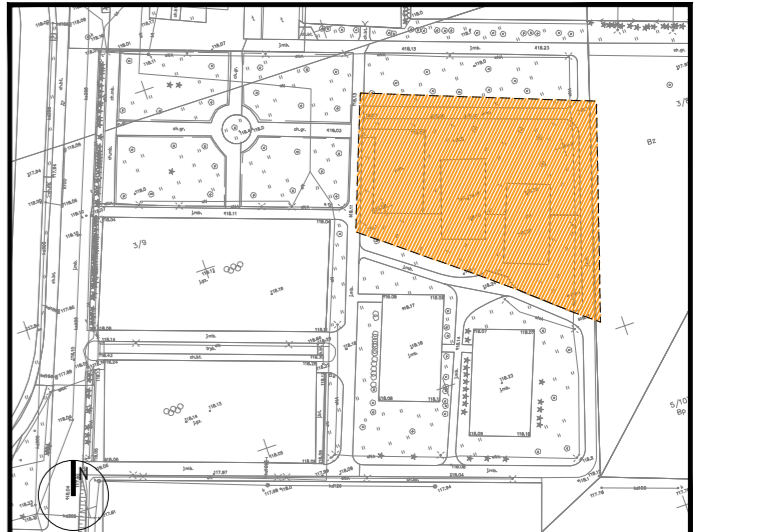

**ORIENTACJA SKALA 1:2000**

Instalacje elektryczne

PROJEKTANT	mgr inż. Marcin Salega	nr upr. 360/DOŚ/10	spec. inst. elektryczne i elektroenerget.
SPRAWDZAJĄCY	mgr inż. Marcin Gruchal	nr upr. 178/DOŚ/14	spec. inst. elektryczne i elektroenerget.

**GRID ARCHITEKCI** www.grid.net.pl

Polska 51-011 Wrocław ul. Jarońska 59  
605 665 722 | biuro@grid.net.pl

branża: ARCHITEKTURA

Projektant:	mgr inż. arch. Artur Toboła	nr upr. 33/DOŚ/KO2/12	spec. architektoniczna
Współpracownik:	mgr inż. arch. Paulina Gogacz-Formella	nr upr. 20/07/DOIA	spec. architektoniczna

branża: ARCHITEKTURA

Projektant: mgr inż. arch. Katarzyna Zachwey

Współpracownik: mgr inż. arch. Agnieszka Zajac

nr upr. 20/07/DOIA


spec. architektoniczna

Investor: **Młodzieżowe Centrum Sportu Wrocław**  
al. I. J. Paderewskiego 35, 51-612 Wrocław

Investycja: **WIELOFUNKCYJNE BOISKO DO JAZDY NA ROLKACH, LACROSSE HOKEJA NA ROLKACH, BIKE POLO I ROLLER DERBY - WBO2019**

adres inwestycji dz.nr: 3/9, 3/8, AM-3, obręb GADÓW MAŁY, Wrocław, ul. Lotnicza 72

rysunek: **PROJEKT ZAGOSPODAROWANIA TERENU**

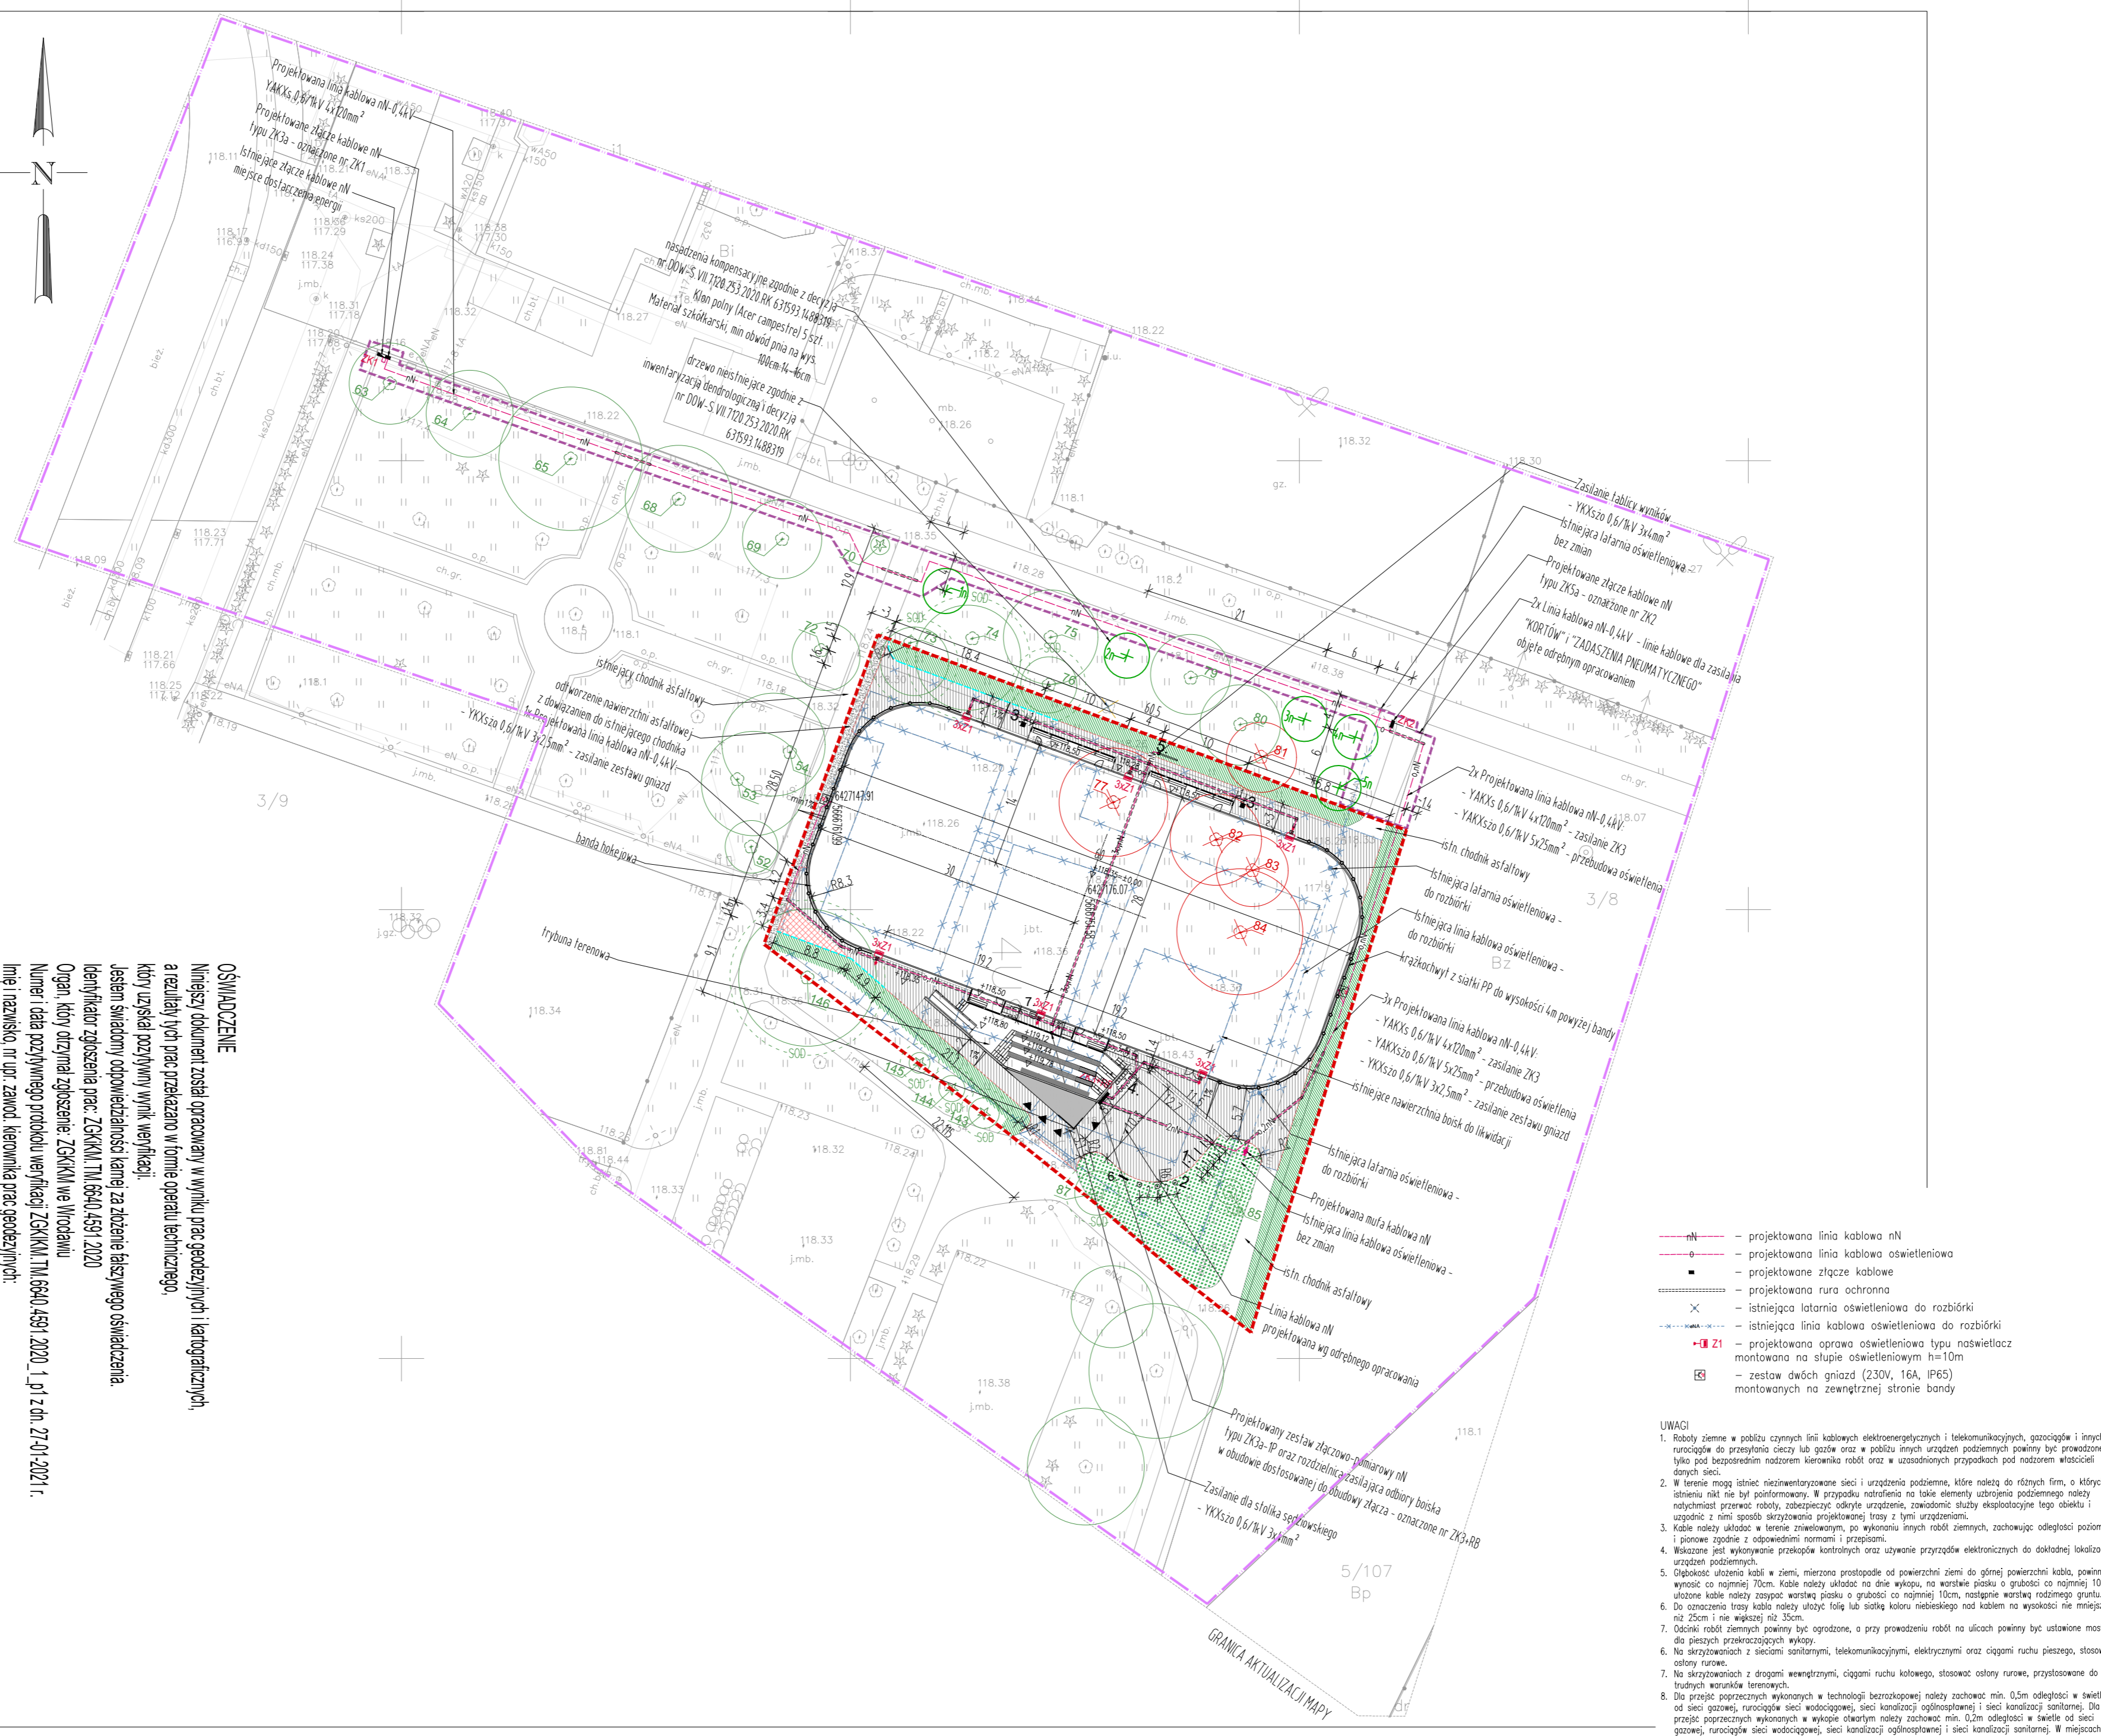

**LEGENDA:**

**AUS** - oznaczenie obszaru MPZP "tereny sportu i rekreacji".

Nie wyklucza się istnienia w terenie innych nie wykazanych na mapie urządzeń podziemnych, które nie były zgłoszone do inwentaryzacji lub o których brak jest informacji w instytucjach branżowych.

**OSWIADCZENIE**

Niniejszy dokument został opracowany w wyniku prac geodezyjnych i kartograficznych, a rezultaty tych prac przekazano w formie operatu technicznego, który uzyskał pozytywny wynik weryfikacji.

Jestem świadomy odpowiedzialności karnej za złożenie fałszywego oświadczenia.

Identyfikator zgłoszenia prac: ZGKIMM.TM.6640.4591.2020

Organ, który otrzymał zgłoszenie: ZGKIMM we Wrocławiu

Numer i data pozytywnego protokołu weryfikacji ZGKIMM.TM.6640.4591.2020\_1\_01 z dn. 27-01-2021 r.

Imię i nazwisko, nr uprawnień, kierownika prac geodezyjnych: Paweł Zając, nr upr.: 71498 (1,2,4)

**MAPA DO CELÓW PROJEKTOWYCH**

Opracowanie: (wykonawca, podpis)

Miejscowość: **Wrocław**

Adres: **Lotnicza 72**

Objekt: **Młodzieżowe Centrum Sportu Wrocław**

Opis: **Wielofunkcyjny boisko do jazdy na rolkach, lacrosse, hokeja na rolkach, bike polo i roller derby - WBO2019**

Parcela: **3/9**

Skala: **1:500**

Projektant: **Paweł Zając, nr upr.: 71498**

1. Układ współrzędnych: "2000/6"
2. Poziom odniesienie: "Pł-EURF2007-NH"
3. Obszar aktualizacji oznaczono linią sztywną
4. Informacje o źródłach danych gwarantujących wiarygodność na zgodność z zapisami w przepisach

Oznaczenie kancelaryjne

Zgodnie z zapisami w przepisach

Wrocław, dnia 10.02.2021 r.

Paweł Zając, nr upr.: 71498

Główny projektant: (imię, nazwisko, nr uprawnień, podpis)

Paweł Zając, nr upr.: 71498