


Przekrój 1-1

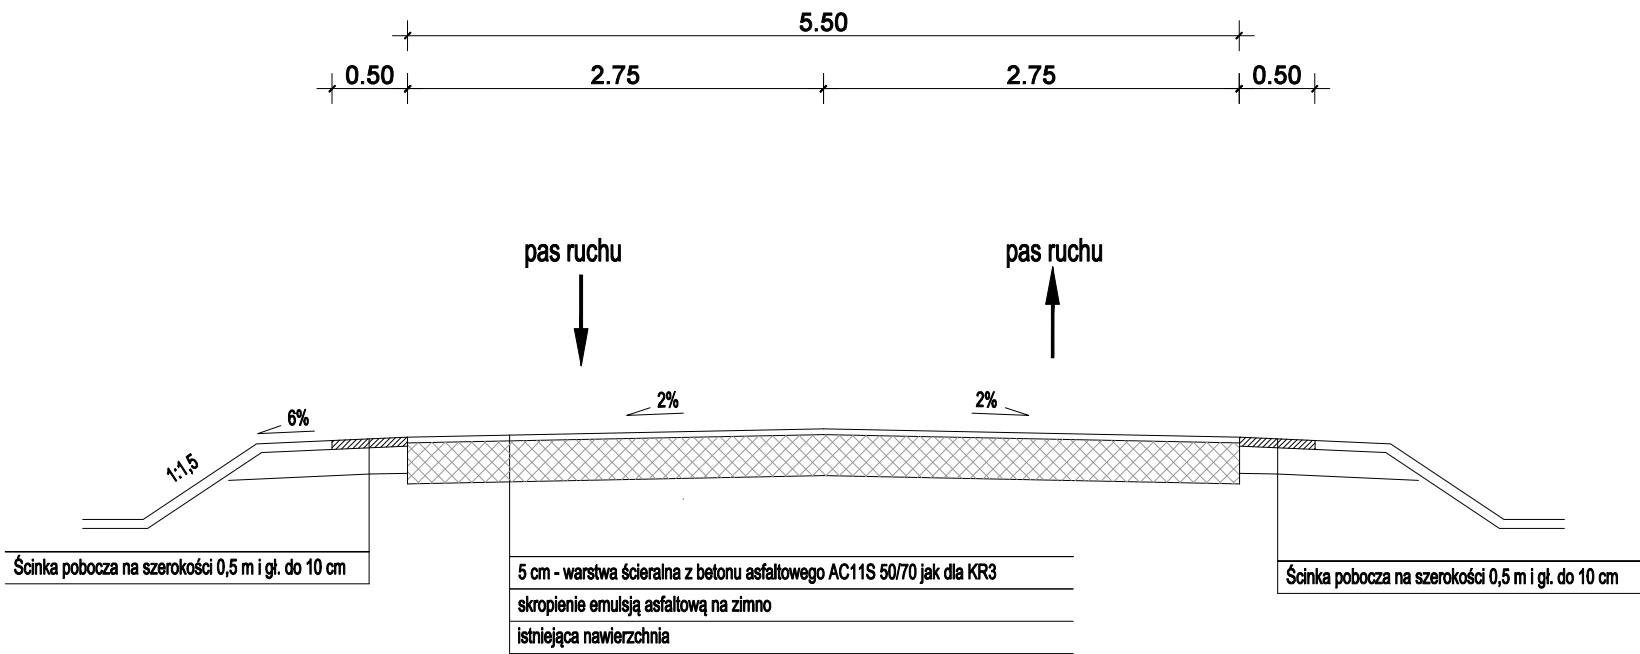

INWESTOR	Zarząd Dróg Powiatowych w Koninie ul. Świętojańska 20d, 62-500 Konin			
ZADANIE	Remont drogi powiatowej nr 3206P w m. Racięcice od 0+000 do 0+730			
OBIEKT	Droga powiatowa nr 3206P			
RYSUNEK	Przekrój 1-1			PODPIS
PROJEKTOWAŁ	mgr inż. Łukasz Ćwiek			
SPRAWDZIŁ	mgr inż. Andrzej Chojnacki			
FAZA	BRANŻA	SKALA	DATA	NR RYS
PROJEKT WYKONAWCZY	Drogowa	-	Październik 2024	03