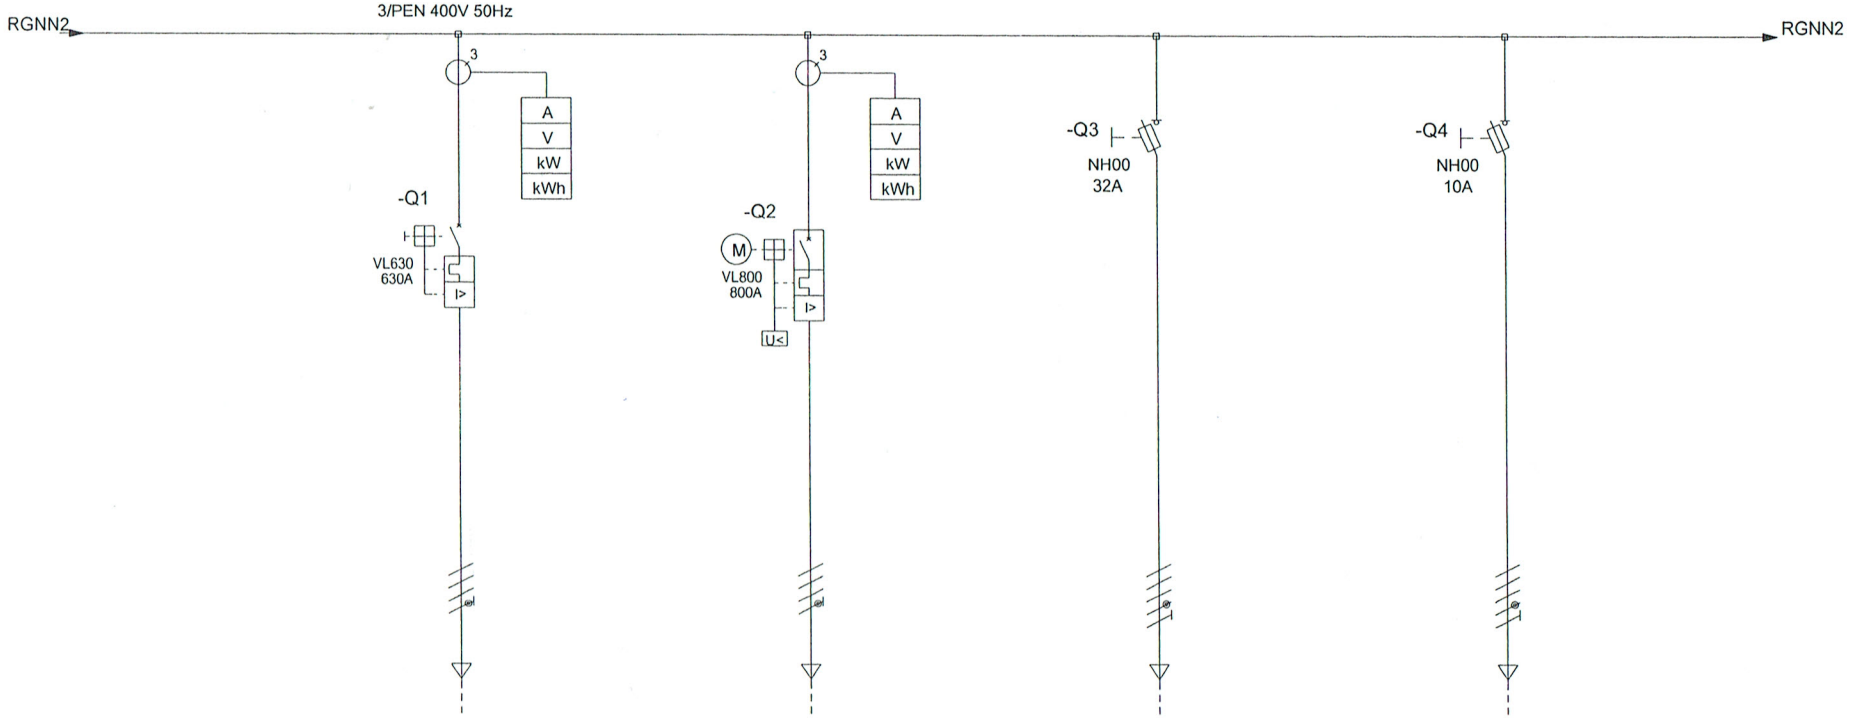

nr pola	RG_15	RG_15	RG_15	RG_15
miejsce pomiarowe				
oznaczenia urządzeń	RZ6	E1-C	E1-C	E1-C
nazwa urządzenia	RZ6 obróbka osadu	generator 3	generator 3	generator 3
moc znamionowa (kVA)	280	372	10	4
napięcie robocze	400	400	400	400
prąd znamionowy (A)	480	671	32	10
rodzaj rozruchu				
poziom obsługi ręcznej				
AKPiA nr				
typ kabla	2x NYY-J 4x185	2x3 NYY-O 1x185 2x NYY-J 1x185	NYY-J 5x6	NYY-J 5x4
numer kabla	RZ6-W101 W-103	E1-C-W100.1 -W101.4	G3-W102	G3-W103
sygnalizacja				

				Data	Nazwisko	Oczyszczalnia ścieków „Pomorzany" w Szczecinie	Elpro	poglądowy schemat elektryczny RG oczyszczalnia ścieków	+.RG
			Oprac.	09.07.09	Hildebrand				
01	as built	15.07.2010	Stä	Spraw.	13.07.09	Dr.Schoof		RG	Ark: 11
Ind.	Zmiana	Data	Nazw.	Stand.		Poprzedni / Zastępuje	Zastąpiony		Ark: 15