


Opracowanie dokumentacji projektowej i wykonanie robót związanych z wymianą podłoża na otwartej ujeżdżalni wraz z robotami towarzyszącymi, w ramach zadania pn „Rozbudowa OSJ Raków”, plan sytuacyjny, skala 1:500

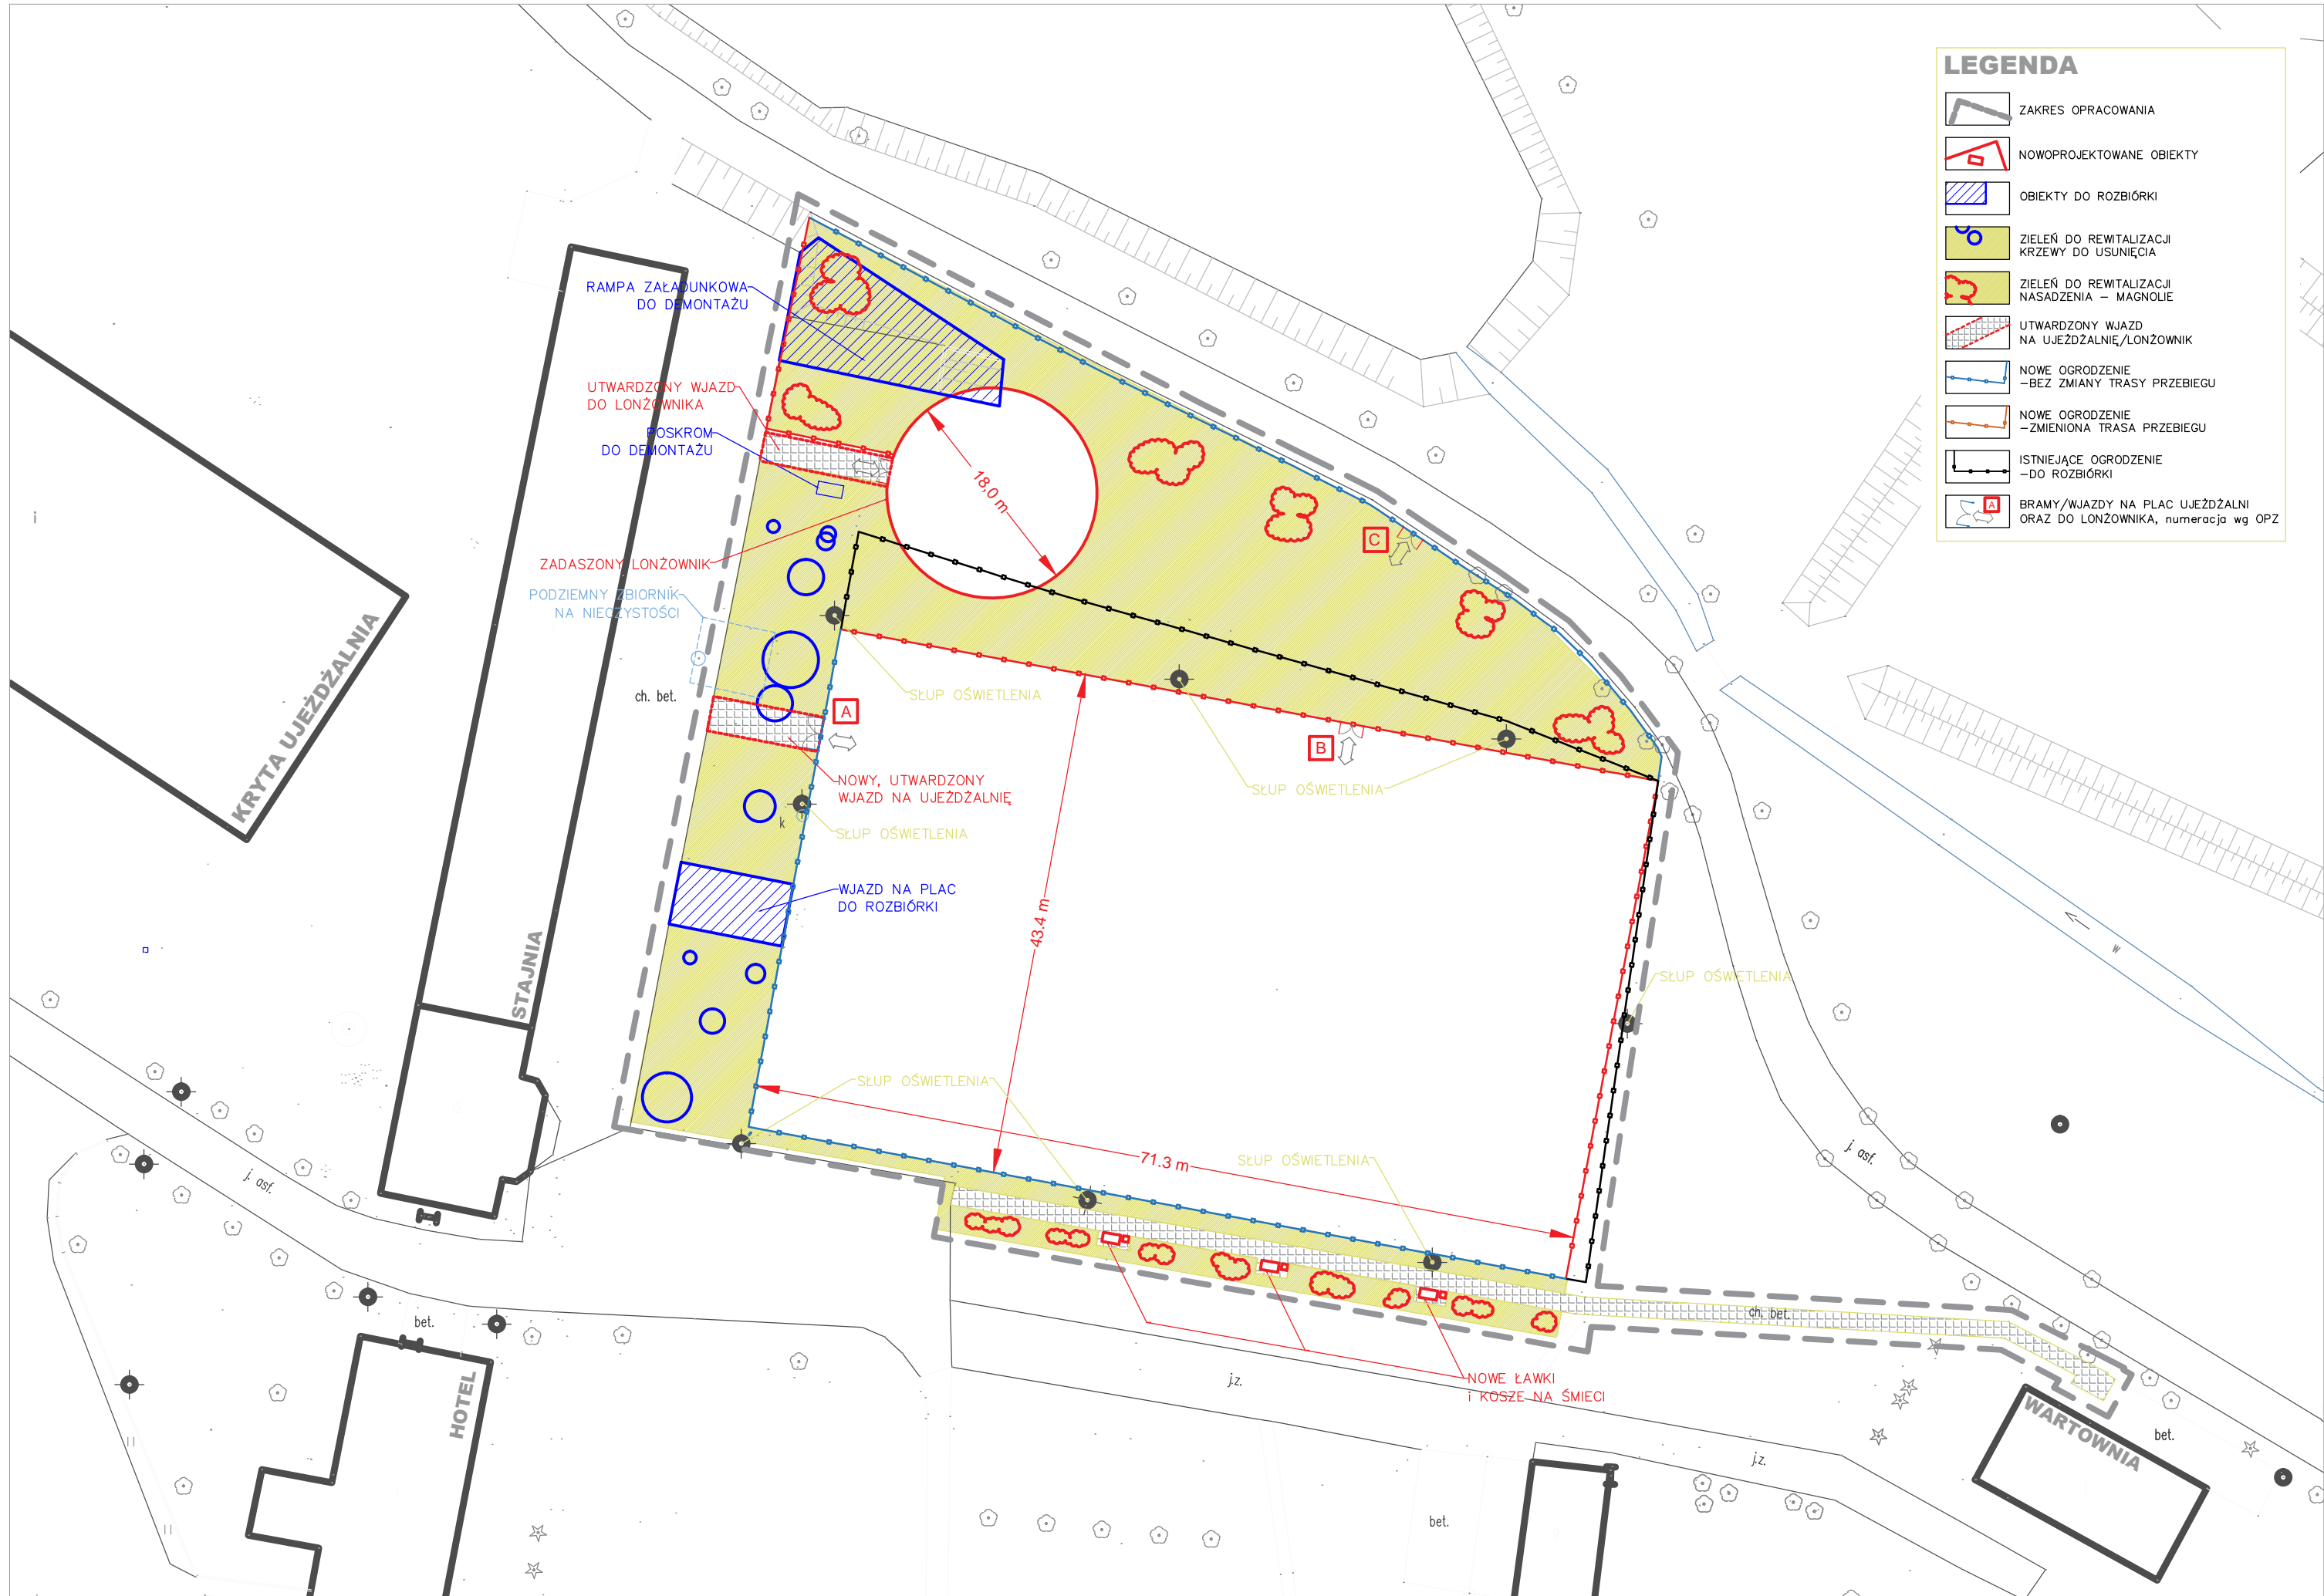

**LEGENDA**

- ZAKRES OPRACOWANIA
- NOWOPROJEKTOWANE OBIEKTY
- OBIEKTY DO ROZBIÓRKI
- ZIELEŃ DO REWITALIZACJI  
KRZEWY DO USUNIĘCIA
- ZIELEŃ DO REWITALIZACJI  
NASADZENIA – MAGNOLIE
- UTWARDZONY WJAZD  
NA UJEZDŻALNIE/LONŻOWNIK
- NOWE OGRODZENIE  
–BEZ ZMIANY TRASY PRZEBIEGU
- NOWE OGRODZENIE  
–ZMIENIONA TRASA PRZEBIEGU
- ISTNIEJĄCE OGRODZENIE  
–DO ROZBIÓRKI
- A BRAMY/WJAZDY NA PLAC UJEZDŻALNI  
ORAZ DO LONŻOWNIKA, numeracja wg OPZ

RAMPA ZAŁADUNKOWA  
DO DEMONTAŻU

UTWARDZONY WJAZD  
DO LONŻOWNIKA

POSKROM  
DO DEMONTAŻU

ZADASZONY LONŻOWNIK

PODZIEMNY ZBIORNIK  
NA NIECZYSTOŚCI

KRYTA UJEZDŻALNIA

STAJNIA

HOTEL

WARTOWNIA

SŁUP OŚWIETLENIA

SŁUP OŚWIETLENIA

SŁUP OŚWIETLENIA

SŁUP OŚWIETLENIA

SŁUP OŚWIETLENIA

SŁUP OŚWIETLENIA

NOWE ŁAWKI  
I KOSZE NA ŚMIECI

18,0 m

43,4 m

71,3 m

bet.

bet.

j.z.

bet.

j.z.

j.osf.

j.osf.

ch. bet.

ch. bet.